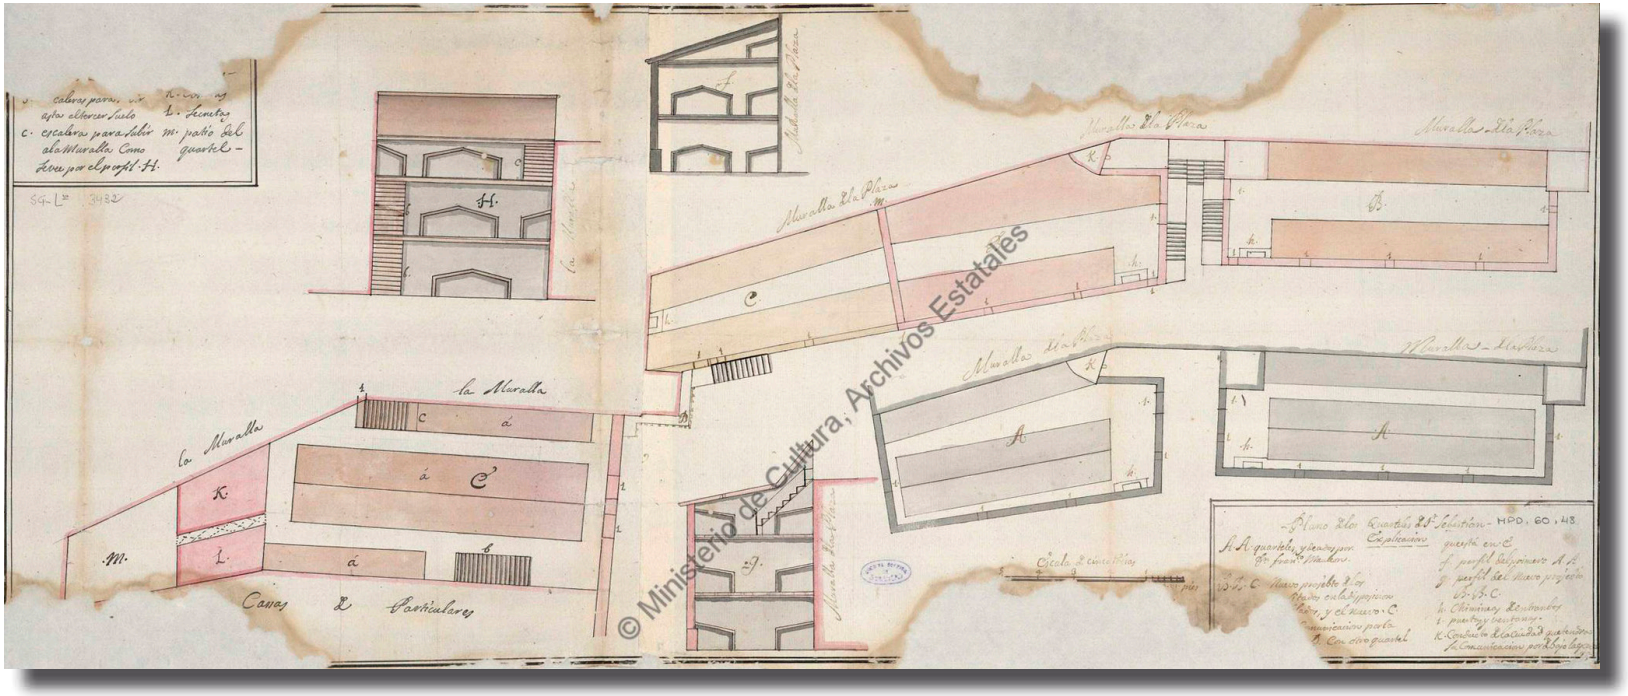

© Ministerio de Cultura, Archivos Estatales

N. 58d
Plano delos cuarteles de S[a]n Sebastian [Material cartográfico]. — Escala [ca. 1:130]. 5 toesas [= 7,8 cm]. — [1717]. - Dos planos y tres secciones en 1 h. : ms., col. ; 30 x 70 cm. - Con carta del Prícipe Campoflorido a Miguel Fernández Durán, San Sebastián, 22 de noviembre 1717.
Signatura: A. G. Simancas: MPD, 60, 048. Secretaria de Guerra, leg.03432.

El documento cartográfico incorpora en una hoja de papel, en bastante mal estado, ya que están afectadas por pérdida de soporte las dos cartelas que incorpora el documento (una en el ángulo superior izquierdo y otra en el inferior derecho).

Debemos entender que la situación de los cuarteles previstos se encontarían pegantes a la muralla oriental de la ciudad y que previamente a la confección del presente documento exístía otro proyecto que preveía la construcción de cuarteles diseñados por el ingeniero militar Francisco Mauleón (Mediana, prov. de Zaragoza, 1644- Zaragoza, 1736), que por esta época sería coronel e ingeniero director. Este proyecto es consignado en el documento que nos ocupa mediante un plano en color gris y rotulado con una A.

Sobre él, en tonos rosáceos, se presenta el nuevo proyecto que modifica algunos aspectos secundarios del trazado por Mauleón y lo amplia considerablemente.

El documento incorpora, además de los dos planos mencionados, tres secciones. De ellas, la superior, coloreada en tonos grises se corresponde con la del proyecto de Mauleón y las otras dos, de tonos rojizos, con la de la nueva propuesta.

Transcripción de la cartela derecha (falta soporte):
Plano de los Quarteles de S[a]n Sebastian
Explicación
AA quarteles, ydeados por D[o]n Fran[cis]co Mauleon
A.B.C Nuevo proyecto de los...[roto]
...tados en la disposicion
... y el nuevo C
... comunicacion por la
... con otro cuartel que está en C3
f perfil del primero A A
g perfil del nuevo proyecto B.B.C.
h Chiminea dentrambos
i puertas y ventanas
K Conducto de la Ciudad que tendra la Comunicacion por abajo la...

Transcripción de la cartela izquierda:(falta soporte)
[b es]caleras para subir asta el tercer suelo
c escalera para subir a la muralla como se ve en el perfil H
l lunetas
m patio del cuartel.